

JELMAGYARÁZAT

Tervezett csatornarendszer elemei

---> Szennyvíz nyomóvezeték

SZ-N1 Azonosító

⊕ Közterületi áttemelő

Meglévő közművek (forrás: e-közmű)

- Ivóvíz vezeték
- Gázvezeték
- Elektromos vezeték
- Távközlési kábel (Invitel)
- Távközlési kábel (Initech)
- Távközlési kábel (DIGI)
- Távközlési kábel (MVM NET)
- Távközlési kábel (Magyar Telekom)

AQUA DUPLEX MÉRNÖKIRODA KFT.

Megrendelő: **M Mészáros és Mészáros** **M-E 2020 Konzorcium**
 H - 8086 Fecsút, 0311/5. hrsz.
 Tel: +36-22/594-016, Fax: +36-22/532-157

! Ez a terv a Pannon-Forrás Kft. szellemi terméke. A kivitelezéshez való felhasználás jogosultságát szerződésben kell rögzíteni!

PANNON-FORRÁS
 3100 Szolgáltatón, Május 1. út 64. Tel: 32-512-100, fax: 32-412-100, E-mail: pforras@chello.hu
 Adószám: 11212188-4-02 * Céginformációk: 01-09-669333 * CIB Bank: 1070220-0202600-51000005 * Munkák Kiszámlázás: 12/007, 12/008


Hely: **Bátónyterenyé** Munkaszám: **579-E/2018.**

Megnevezés: **Bátónyterenyé csatornázás fejlesztése KEHOP-2.2.2-15-2016-00081** Tervtípus: **ENGEDÉLYEZÉSI TERV**
 M = 1 : 2 000

Tárgy: **Helyszínrajz 2. (SZ-N1 nyomóvezeték 1.)** Rajzszám:

Sz-2/2
 2018. április hó

Bózvári József Tervező : VZ-TEL-12-0098
 Tóth Krisztián Rajz
 Bózvári József Ügyvezető

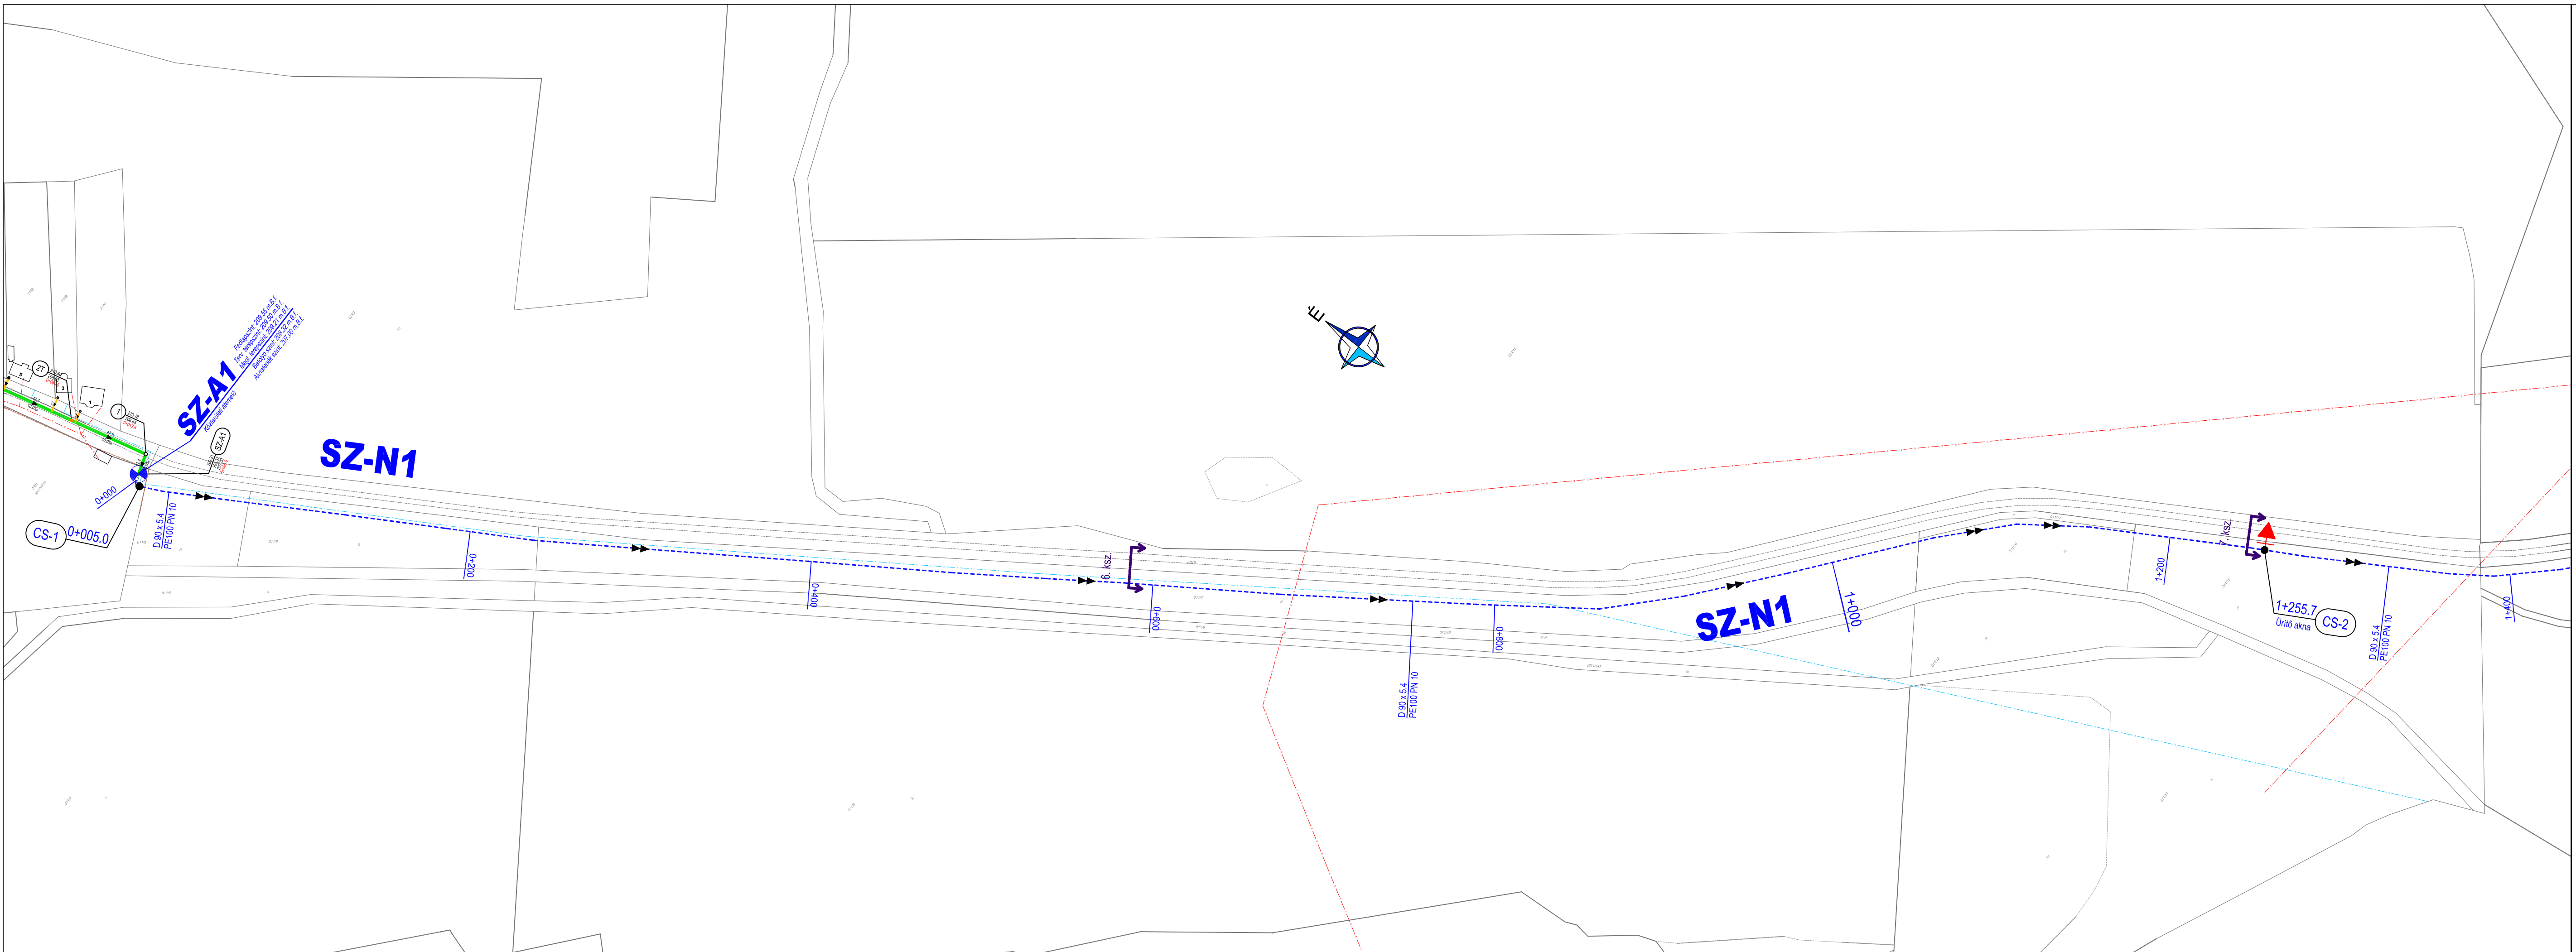

Ez a terv a Pannon-Forrás Kft. szellemi terméke. A kivitelezéshez való felhasználás jogosultságát szerződésben kell rögzíteni!